POHLED OD JIHOVÝCHODU

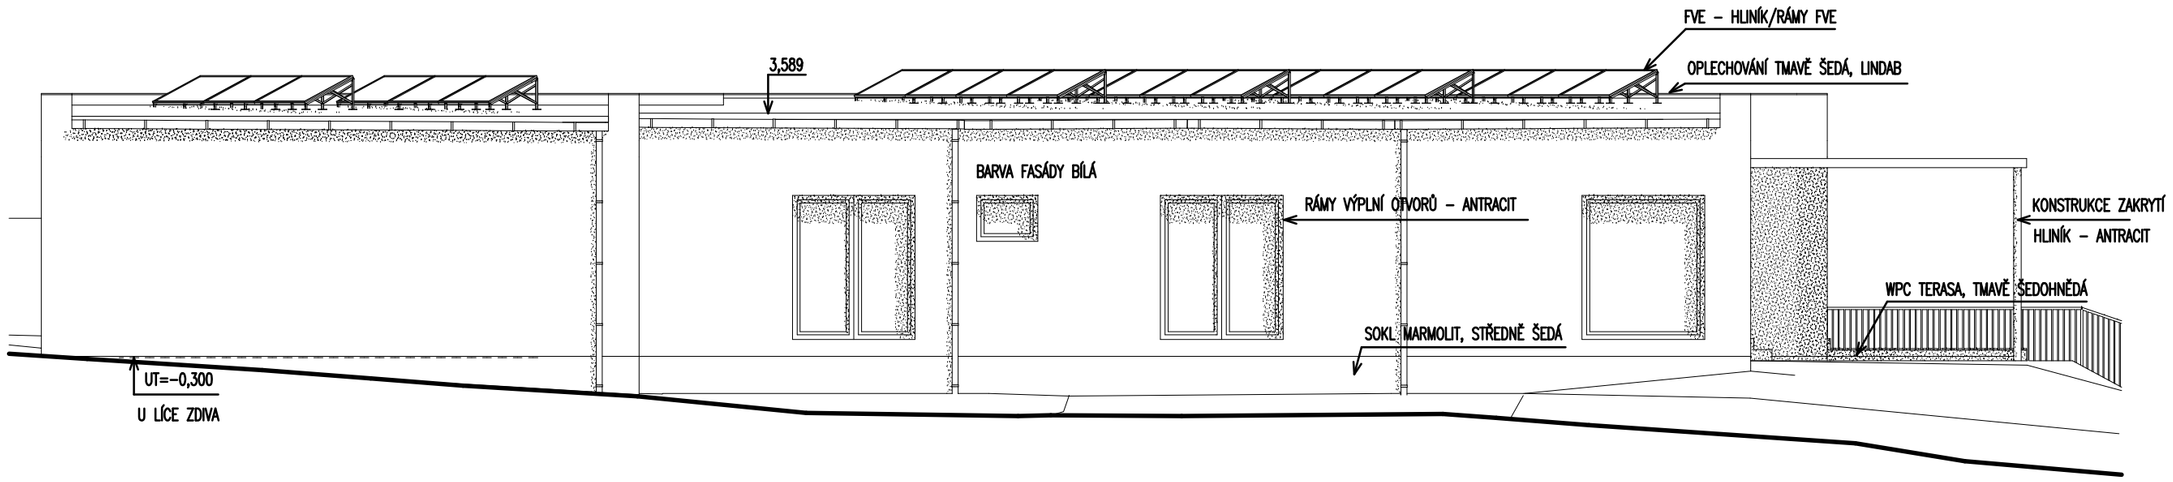

POHLED OD SEVEROVÝCHODU

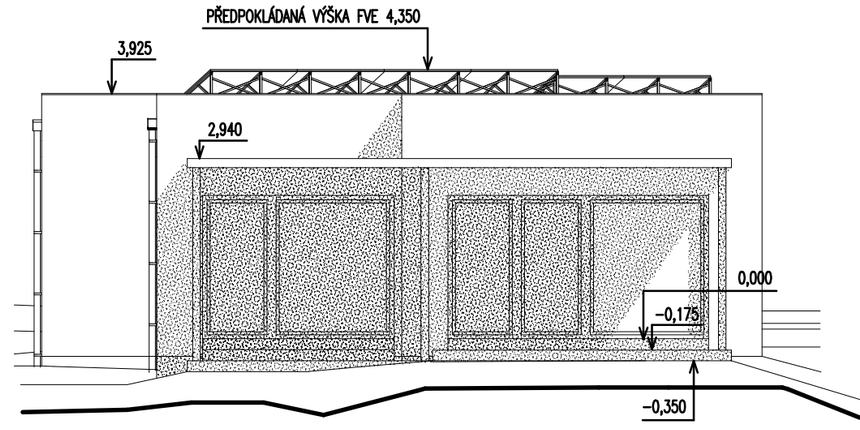

POHLED OD SEVEROZÁPADU

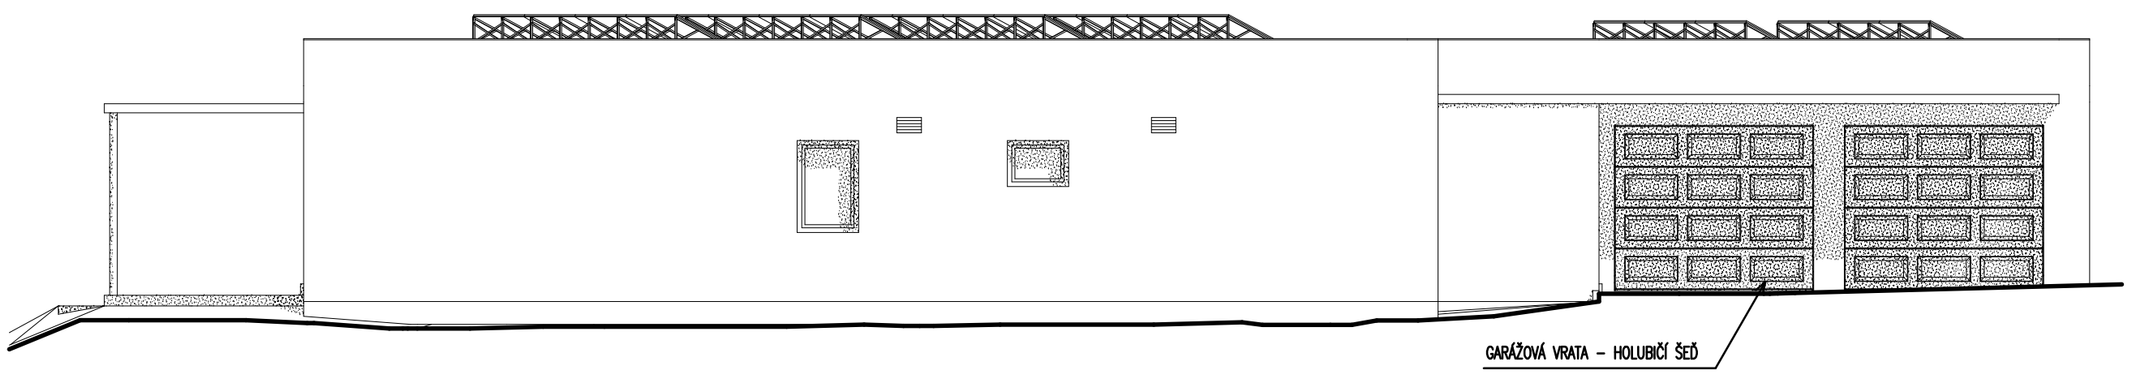

POHLED OD JIHOZÁPADU

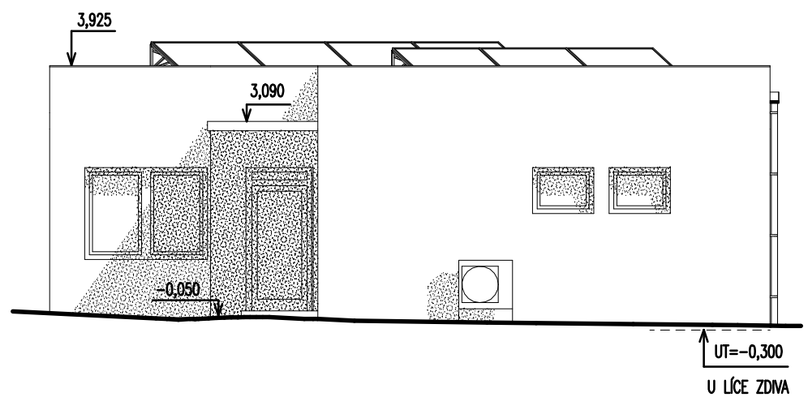

REVIZE 18.5.2022

DOMYSS

Domyss s.r.o.
IČO 080 45 399
DIČ CZ 080 45 399
NA ČEPERCE 533
25751 BYSTŘICE

STUPEŇ PD **DOS**	VÝŠKOVÝ SYSTÉM – BpV **492,70**	
VYPRACOVAL:	Ing.arch. Tomáš Russe	
ODP. PROJEKTANT	Ing.arch. Tomáš Russe	
MÍSTO STAVBY	k.ú. Divišov u Benešova, parc.č. 929/133	ČÍSLO PARÉ
INVESTOR	Šedivá Jana, Husova 654, 25601 Benešov	
NÁZEV STAVBY NOVOSTAVBA RD Divišov 929/133		DATUM 05/22 ZAKÁZKA MĚŘÍTKO **1:100**
PŘÍLOHA Pohledy	OZN. ČÁSTI **D 1.1**	ČÍSLO PŘÍLOHY **06**