




POHLED OD JIHOVÝCHODU

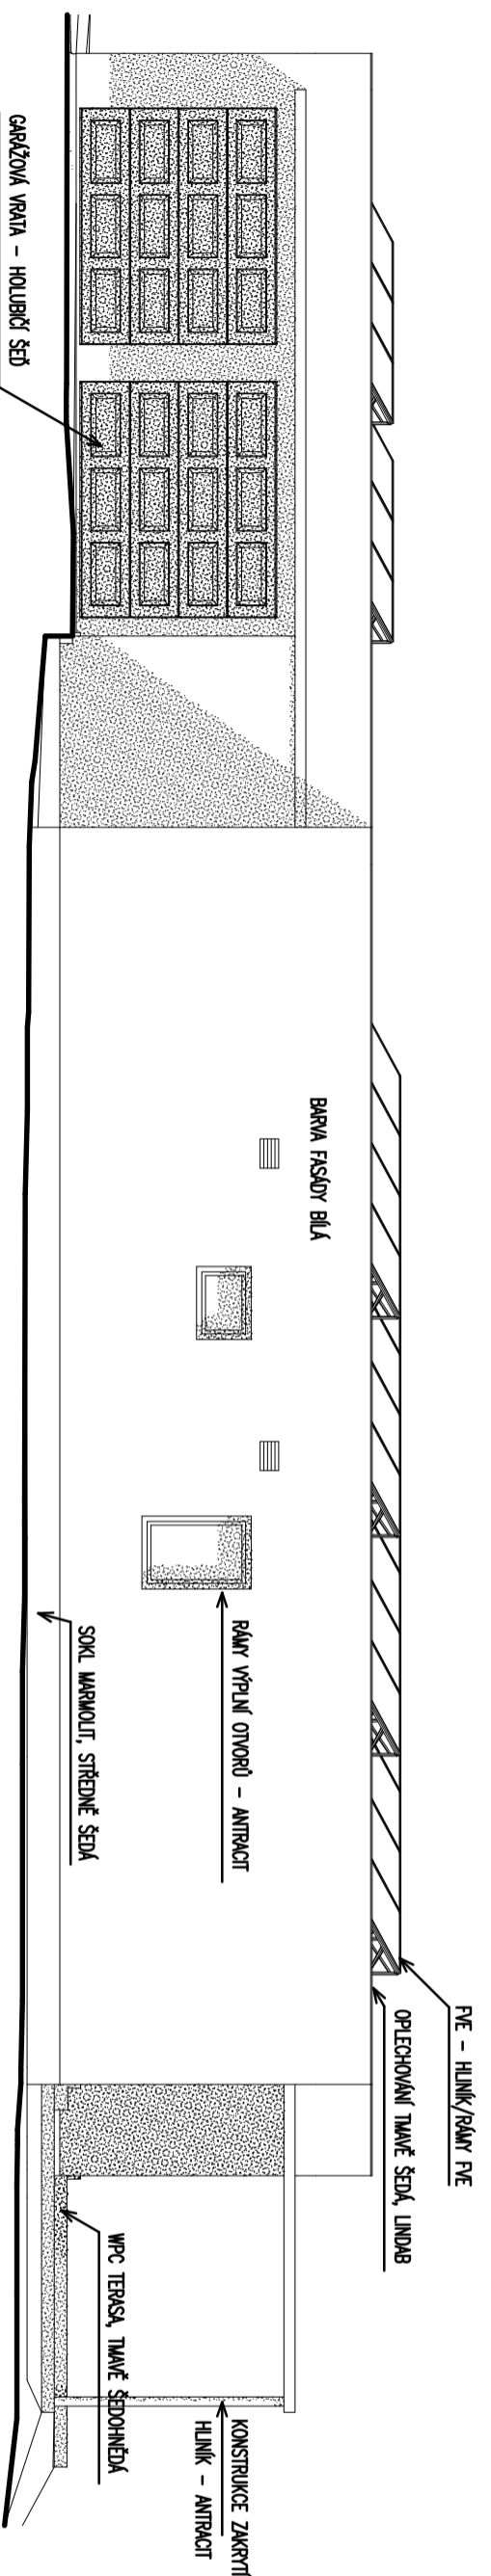


POHLED OD SEVEROZÁPADU

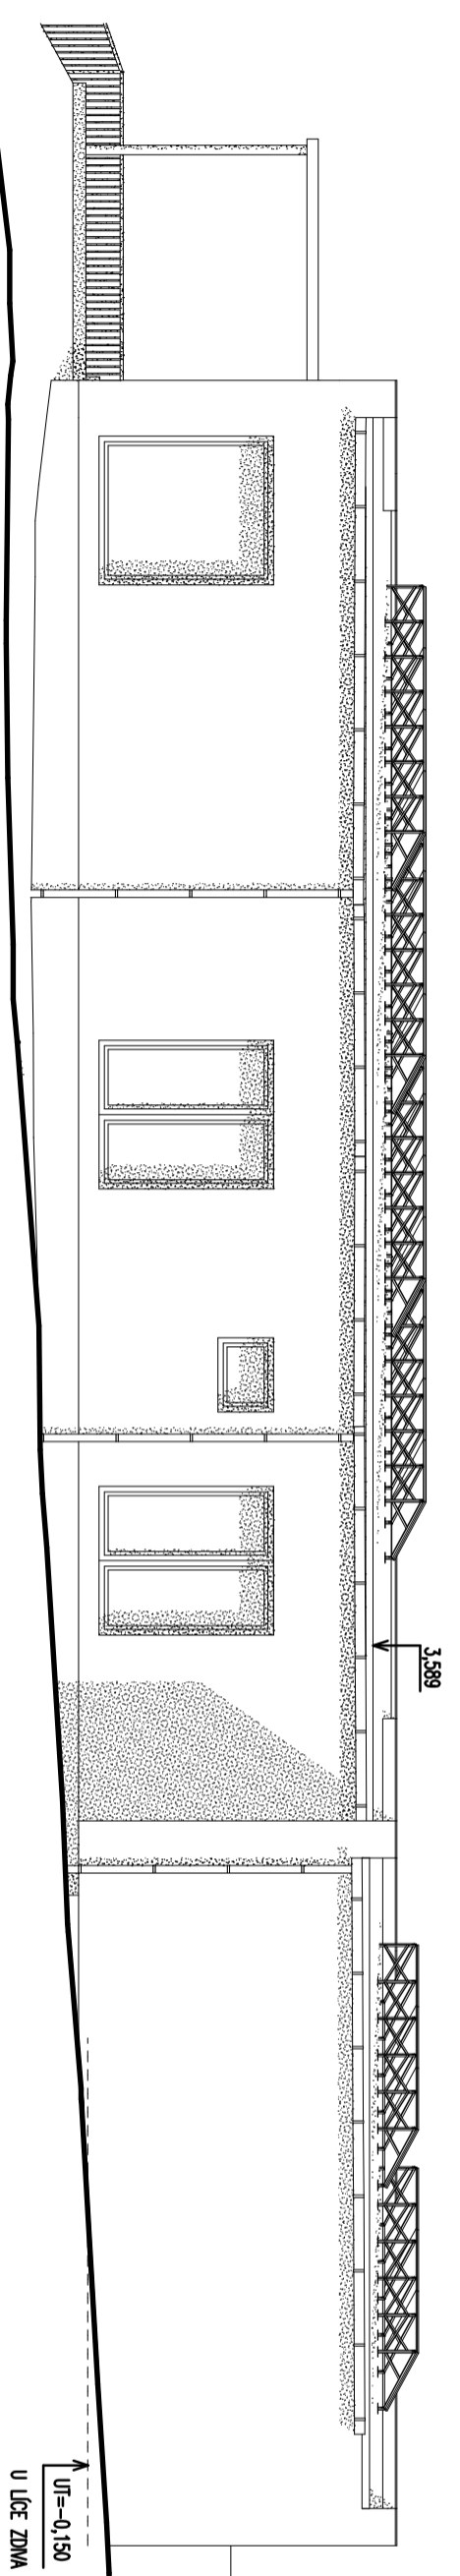

POHLED OD SEVEROVÝCHODU

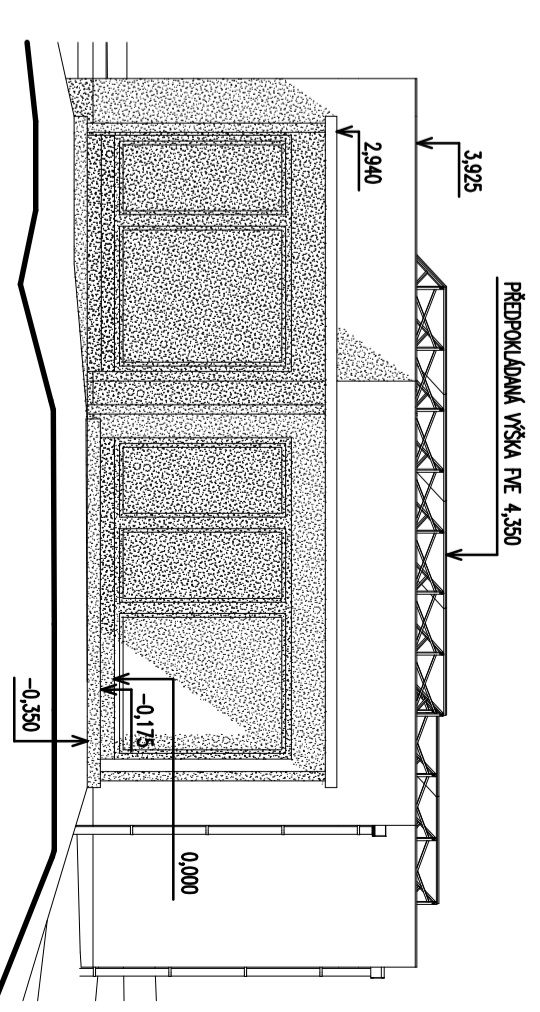

POHLED OD JIHOZÁPADU

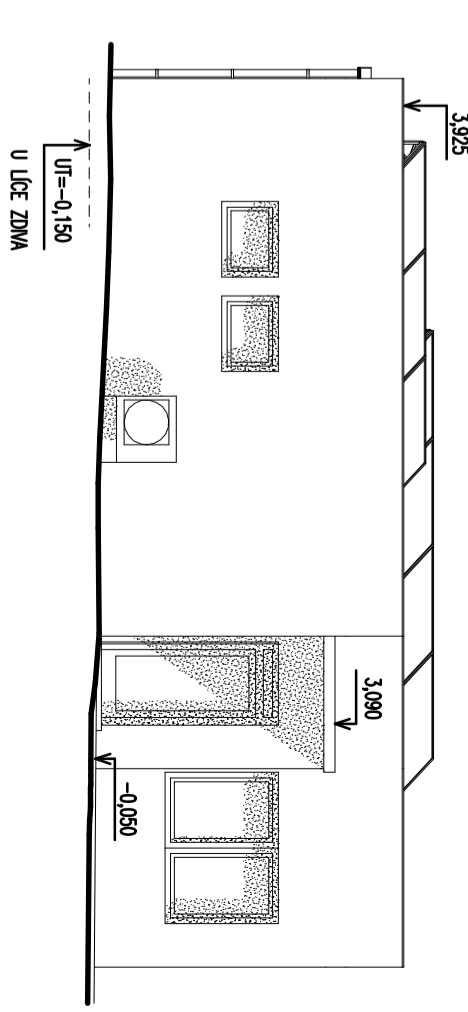

DOPRAVA S.R.O.
 IČO: 080 45 989
 M. ČERNÝ 533
 25791 BRNĚK

STUPĚN PD
DOS
 VÝŠKOVÝ SYSTÉM - BVV
492,90
 VYPRACOVÁVĚL:
 Ing. arch. Tomáš Russe
 ODP. PROJEKTANT
 Ing. arch. Tomáš Russe
 MÍSTO STAVBY
 K.Ú. Divišov u Benešova, parc.č. 929/143
 INVESTOR
 Šedivá Jana, Husova 654, 25601 Benešov

NAZEV STAVBY
NOVOSTAVBA RD
 Divišov 929/143

DATUM 05/22
 ZAKÁZKA
 MĚŘÍTKO 1:100

PRÍLOHA
 Pohledy
 OZN. ČÁSTI
D 1.1
 ČÍSLO PRÍLOHY
06



REVIZE 18.5.2022