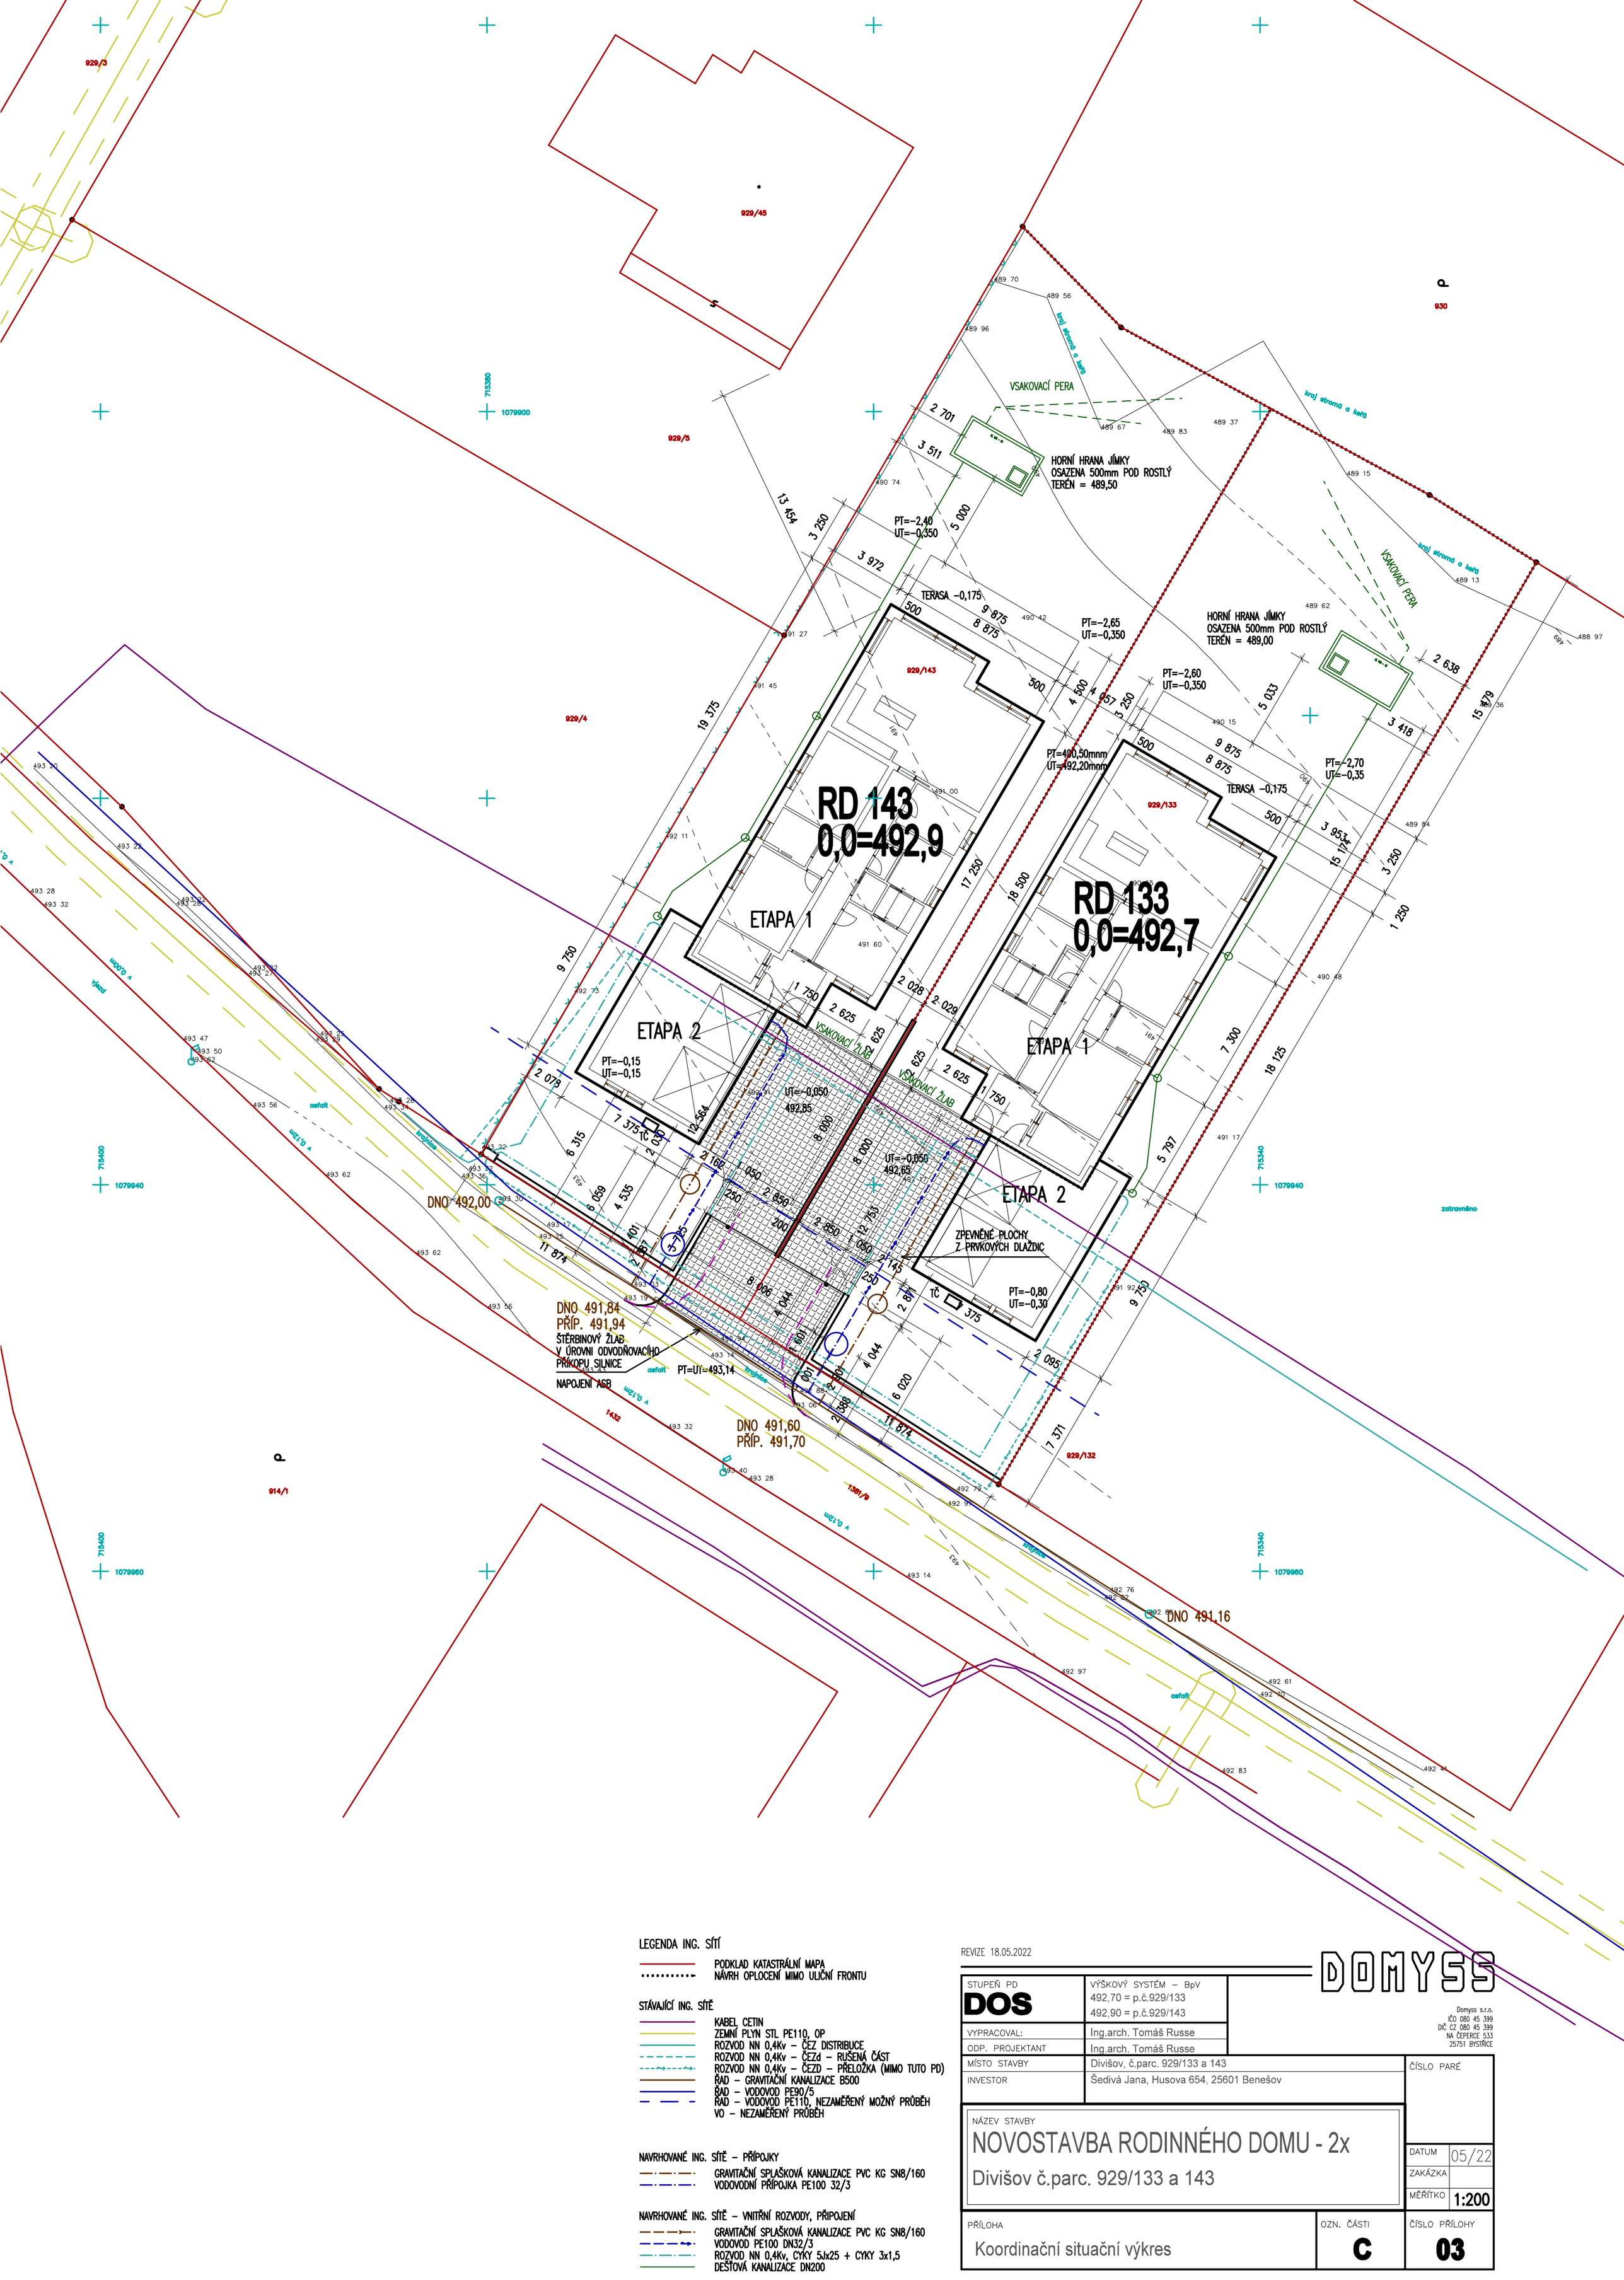

LEGENDA ING. SÍTÍ

- PODKLAD KATASTRÁLNÍ MAPA
- NÁVRH OPLOCENÍ MIMO ULIČNÍ FRONTU

STÁVAJÍCÍ ING. SÍTĚ

- KABEL CETIN
- ZEMNÍ PLYN STL PE110, OP
- ROZVOD NN 0,4Kv – ČEZ DISTRIBUCE
- ROZVOD NN 0,4Kv – ČEZd – RUŠENÁ ČÁST
- ROZVOD NN 0,4Kv – ČEZD – PŘELOŽKA (MIMO TUTO PD)
- ŘAD – GRAVITAČNÍ KANALIZACE B500
- ŘAD – VODOVOD PE90/5
- ŘAD – VODOVOD PE110, NEZAMĚŘENÝ MOŽNÝ PRŮBĚH
- VO – NEZAMĚŘENÝ PRŮBĚH

NAVRHOVANÉ ING. SÍTĚ – PŘÍPOJKY

- GRAVITAČNÍ SPLAŠKOVÁ KANALIZACE PVC KG SN8/160
- VODOVODNÍ PŘÍPOJKA PE100 32/3

NAVRHOVANÉ ING. SÍTĚ – VNITŘNÍ ROZVODY, PŘIPOJENÍ

- GRAVITAČNÍ SPLAŠKOVÁ KANALIZACE PVC KG SN8/160
- VODOVOD PE100 DN32/3
- ROZVOD NN 0,4Kv, CYKY 5Jx25 + CYKY 3x1,5
- DEŠŤOVÁ KANALIZACE DN200

REVIZE 18.05.2022

DOMYSS

STUPEŇ PD: DOS	VÝŠKOVÝ SYSTÉM – BpV 492,70 = p.č.929/133 492,90 = p.č.929/143
VYPRACOVAL:	Ing.arch. Tomáš Russe
ODP. PROJEKTANT	Ing.arch. Tomáš Russe
MÍSTO STAVBY	Divišov, č.parc. 929/133 a 143
INVESTOR	Šedivá Jana, Husova 654, 25601 Benešov

Domyss s.r.o.
IČO 080 45 399
DIČ CZ 080 45 399
NA ČEPERCE 533
25751 BYSTŘICE

ČÍSLO PARÉ

NÁZEV STAVBY

NOVOSTAVBA RODINNÉHO DOMU - 2x

Divišov č.parc. 929/133 a 143

DATUM	05/22
ZAKÁZKA	
MĚŘÍTKO	1:200

PŘÍLOHA	OZN. ČÁSTI	ČÍSLO PŘÍLOHY
Koordinační situační výkres	C	03